


SUS枠

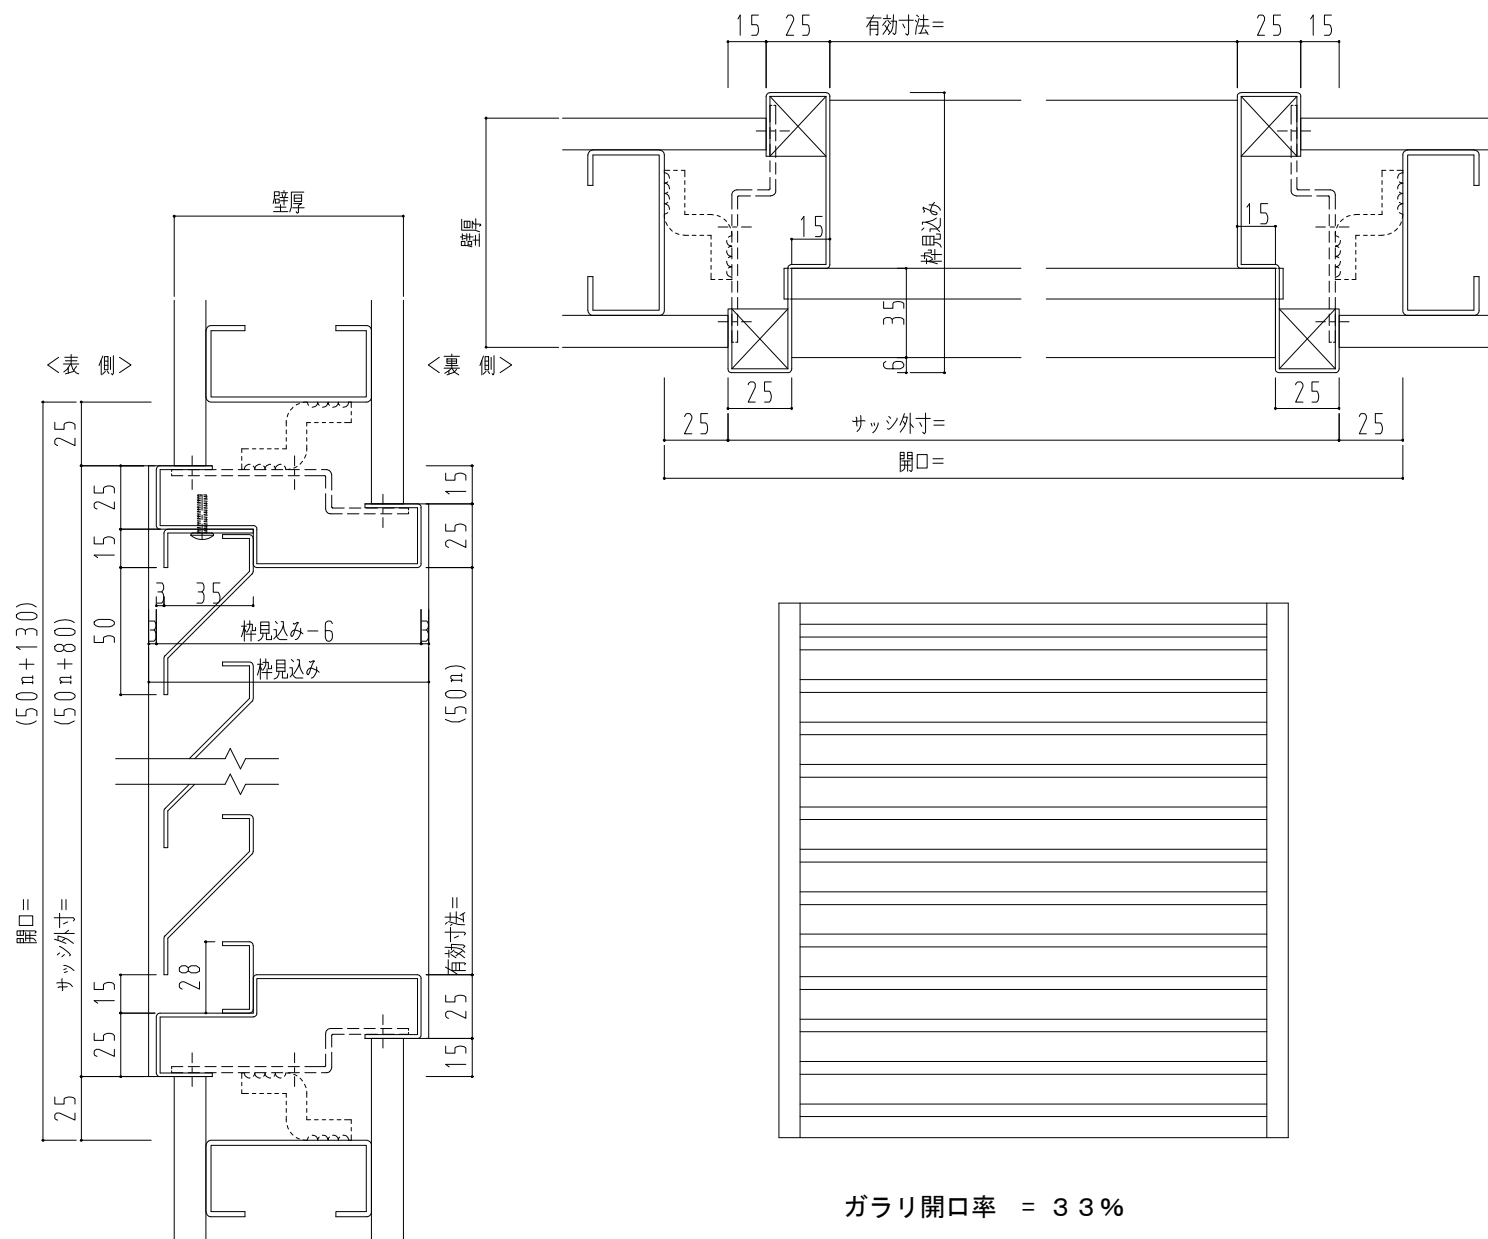

作 图 缩 尺	
正 面 图	1 /
水平断面图	3 /
垂直断面图	3 /

	S基準	P基準	U基準
サッシ外寸	0	-50	+80
開口	+50	0	+130
有効寸法	-80	-130	0

ガラリ開口率 = 33%