
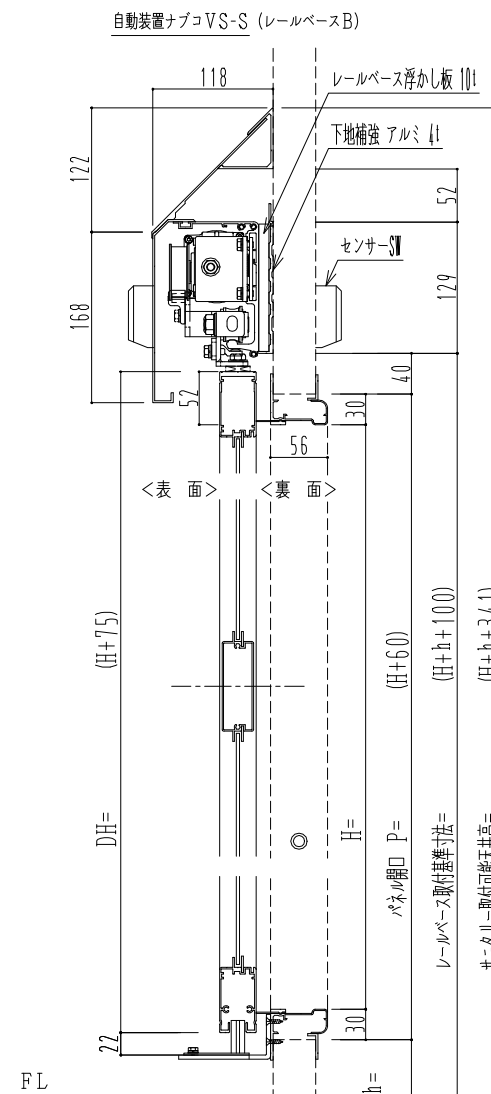
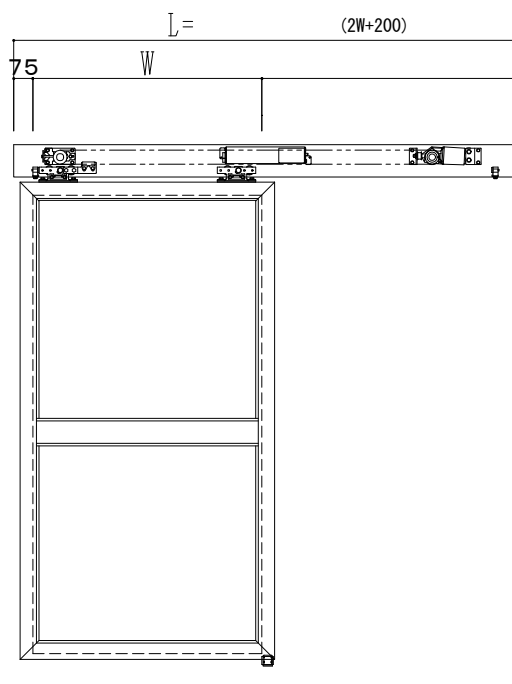


アルミ枠

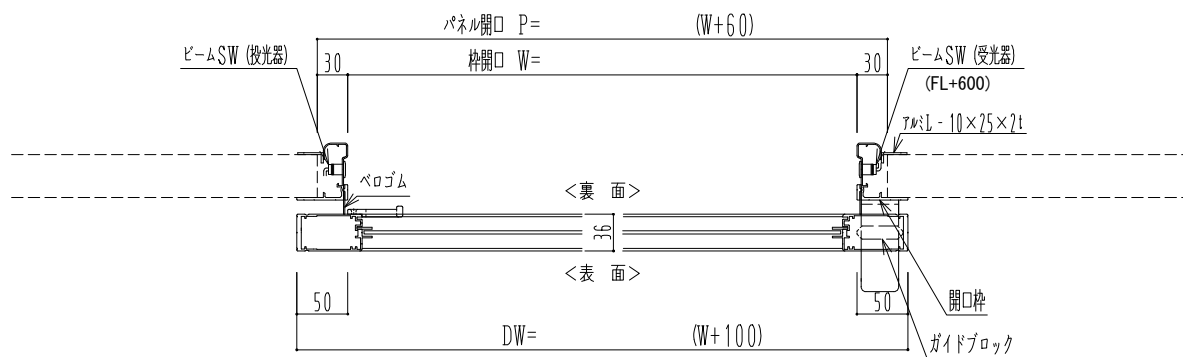

作図縮尺	
正面図	1 / 1
水平断面図	4 / 1
垂直断面図	4 / 1

SUNWIZZ	品名: スライドドア	型名: SK30 (V5. 6) -片引自動-4方 上部 サニタリー 中棧付	SK30-56KRN4121-2212
---------	------------	--	---------------------