

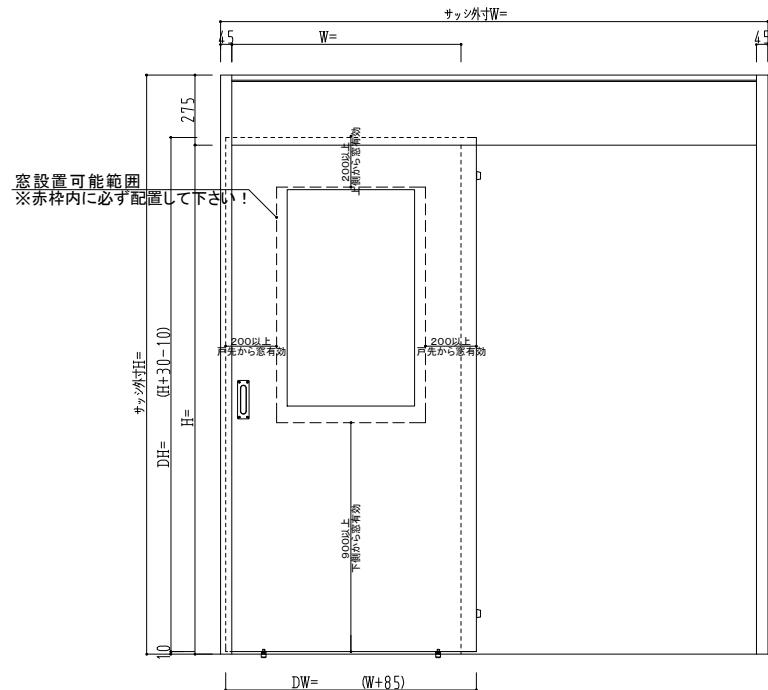


スチール枠

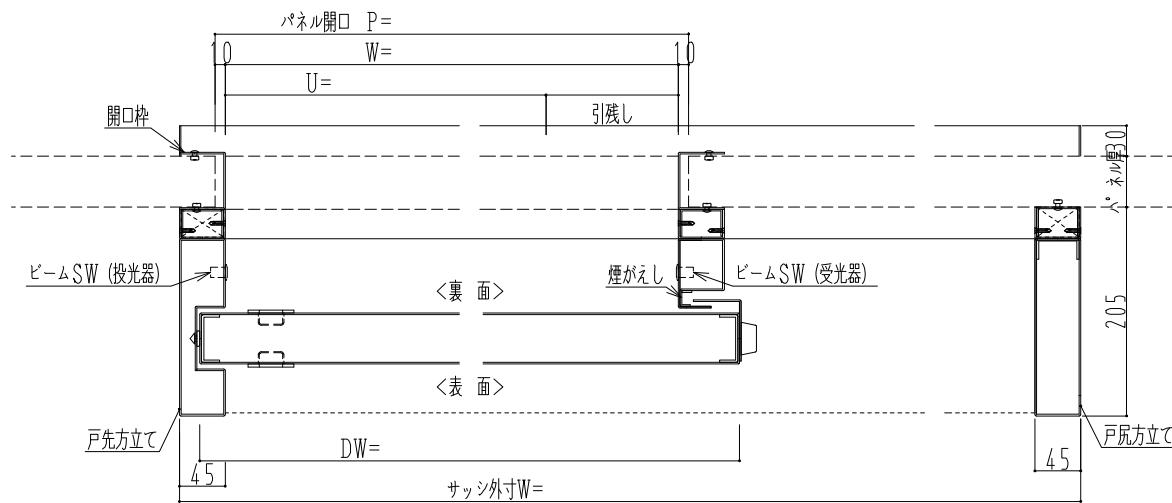

作図縮尺	
正面図	1 / 1
水平断面図	4 / 1
垂直断面図	4 / 1

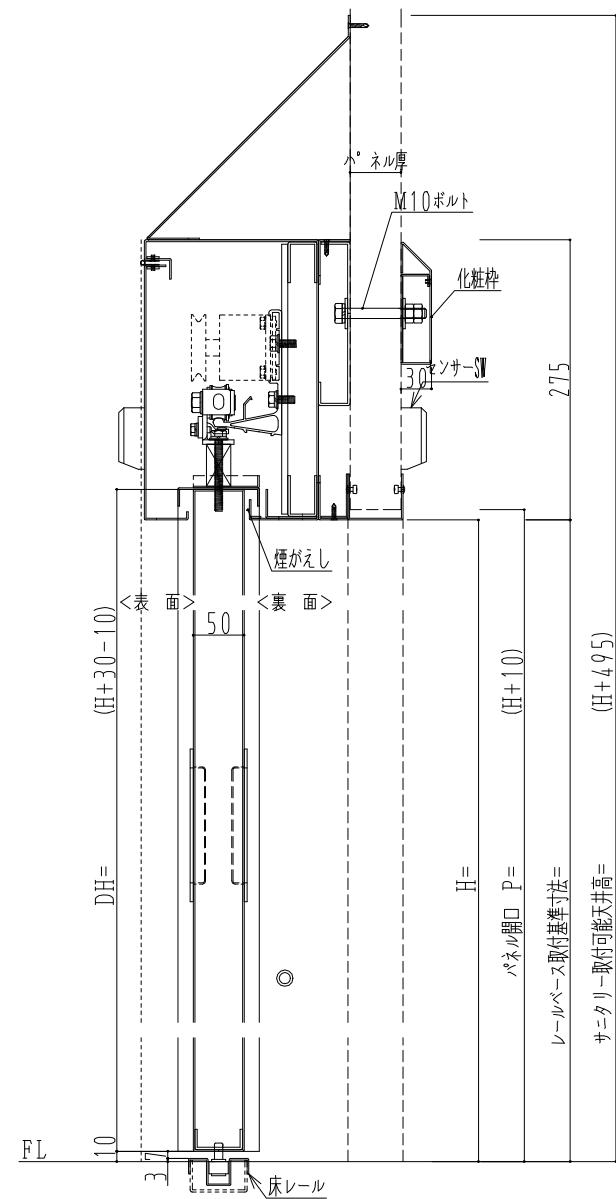

SUNWIZZ

品名：透明ガラス入り特定防火スライドドア 型名：SST-A50(V1.0)-片引自動-3方上部 サニタリー（認定番号：EA-0555）

SSTA50-10KRN3R1P-2504