
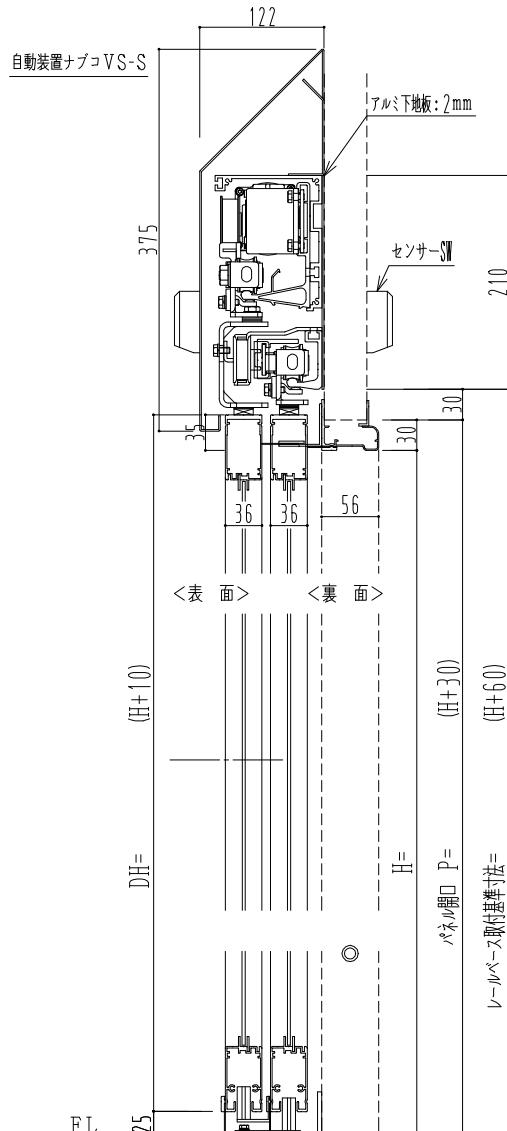


アルミ枠

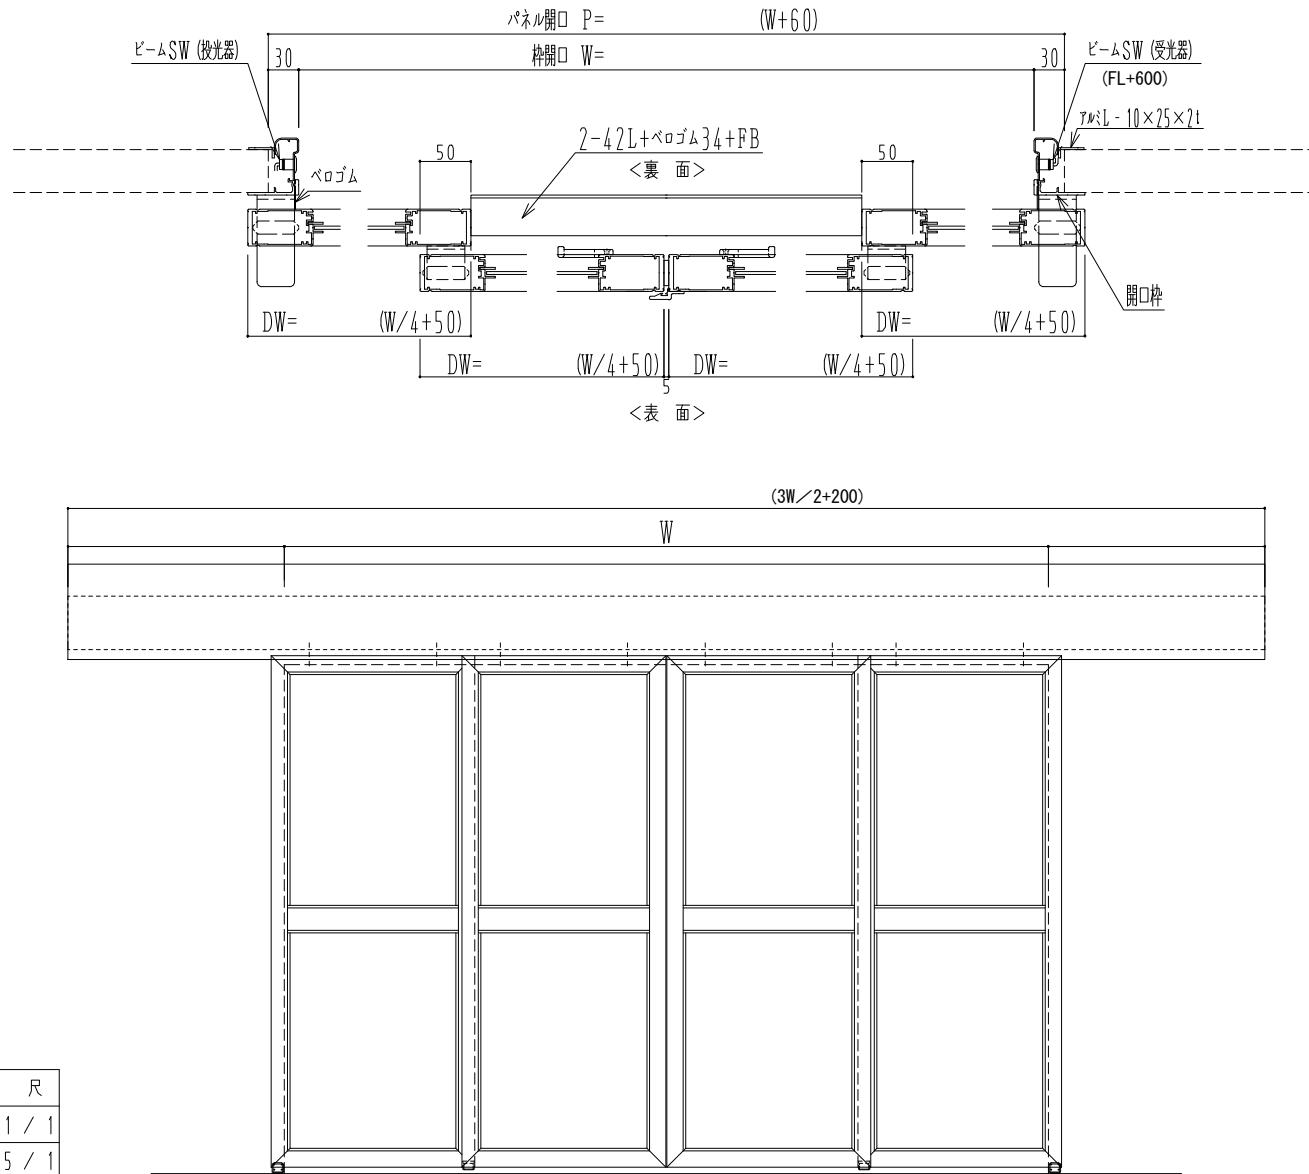

作図縮尺	
正面図	1 / 1
水平断面図	5 / 1
垂直断面図	5 / 1

SUNWIZZ

品名：ダブルスライドドア

型名：WSK30(V1.2)-両引自動-3方 上部 シリ- 中棧付

WSK30-12WRJN310N-2212