
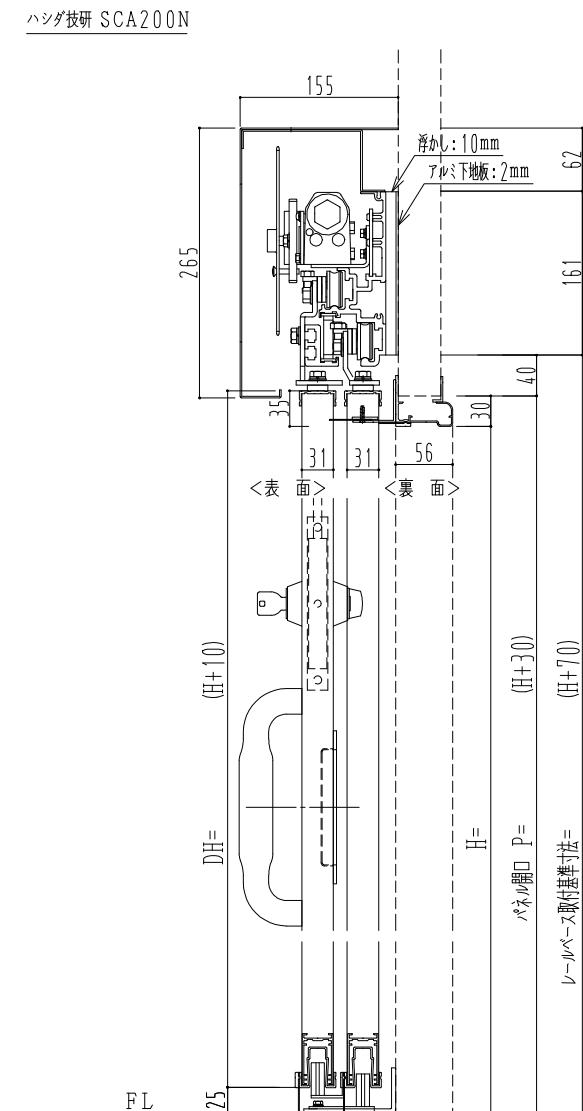
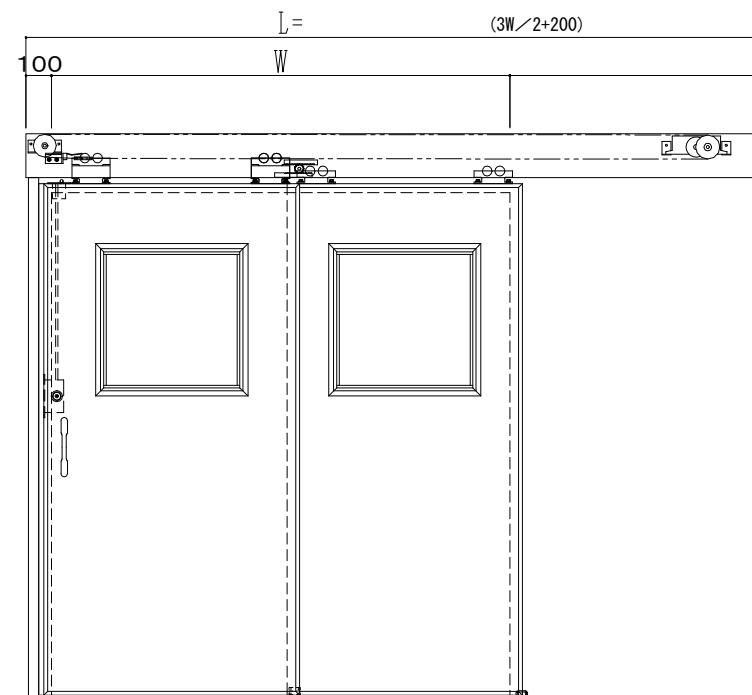


アルミ枠

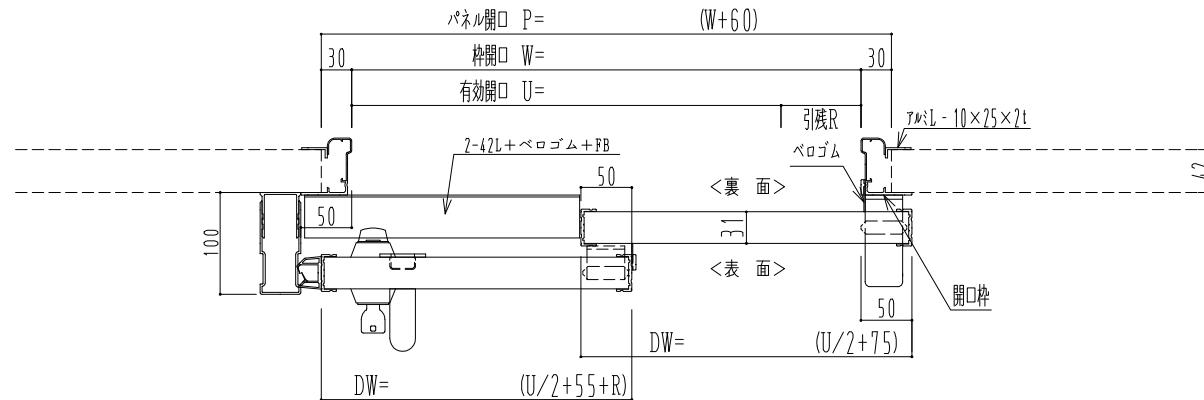

作図縮尺	
正面図	1 / 1
水平断面図	5 / 1
垂直断面図	5 / 1

SUNWIZZ

品名: タップルスライドドア

型名: WSR30(V1.4)-片引自閉-3方

WSR30-14KRYDD301-2212