


アルミ枠

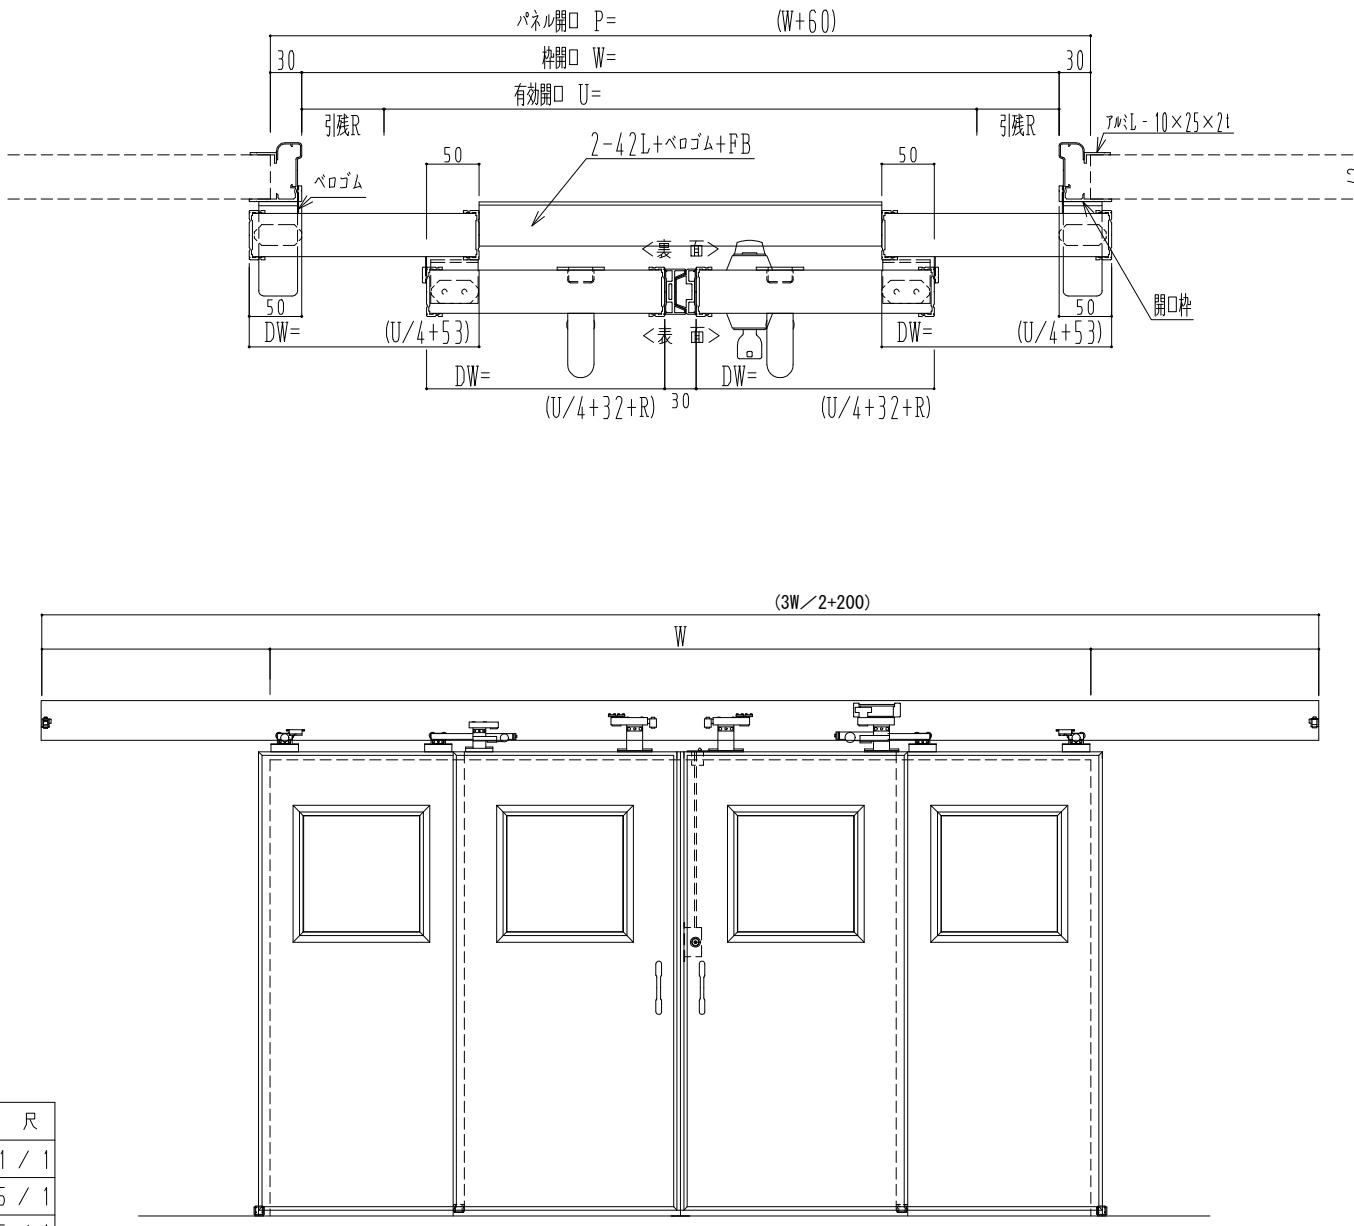

作図縮尺	
正面図	1 / 1
水平断面図	5 / 1
垂直断面図	5 / 1

SUNWIZZ

品名：ダブルスライドドア

型名：WSR40(V1.7)-両引手動-3方 サニタリ-

WSR40-17WSRF311-2212

