スチール枠

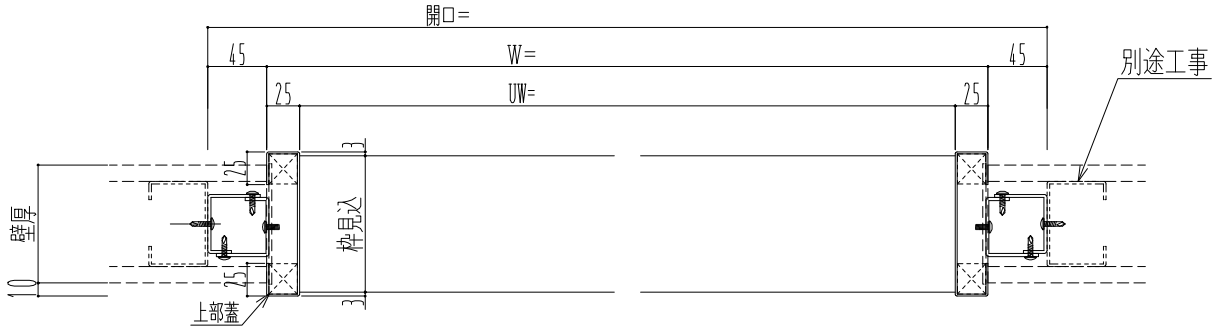

 

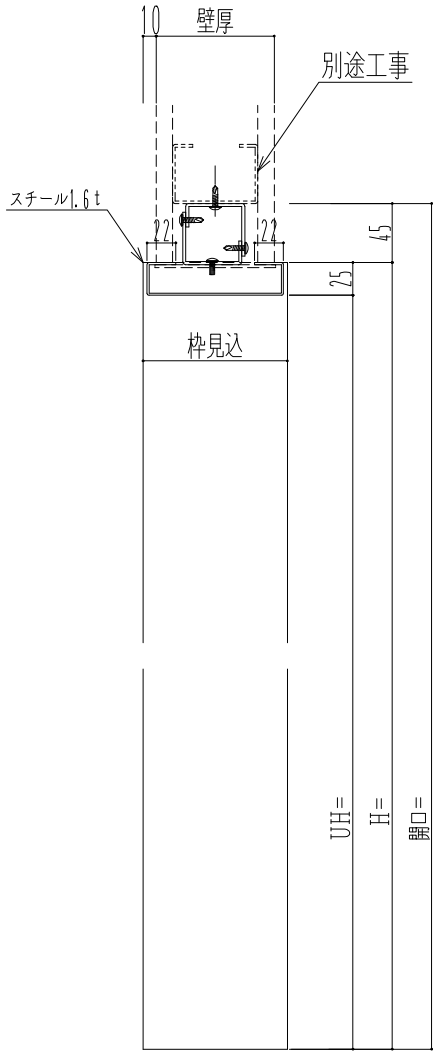

作図縮尺	
正面図	1／1
水平断面図	4／1
垂直断面図	4／1

SUNWIZZ	品名： 開口化粧枠	型名： 材質：スチール1.6t	FLM10-T002