スチール枠

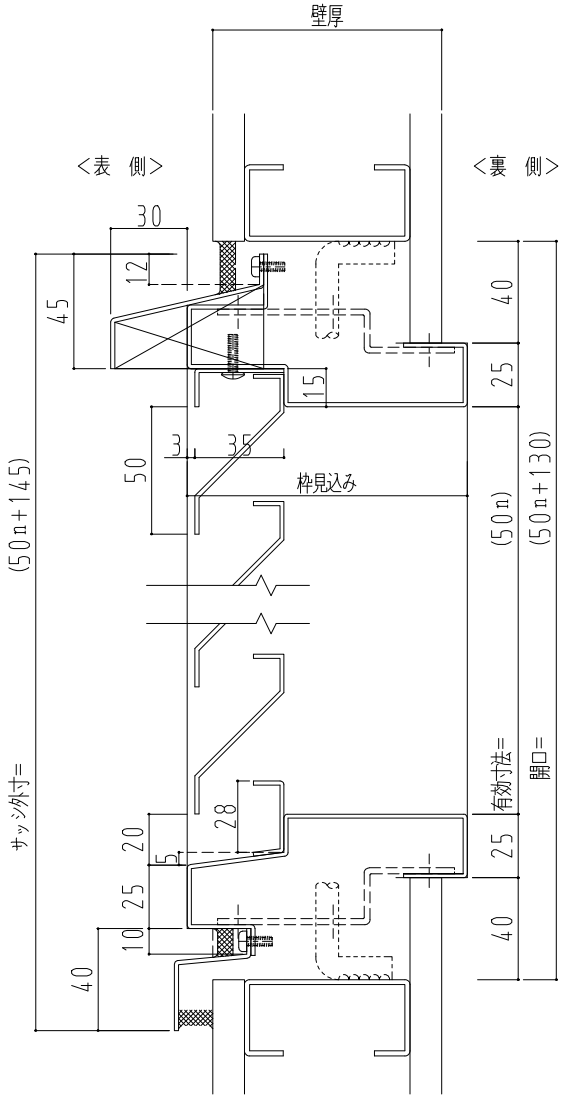

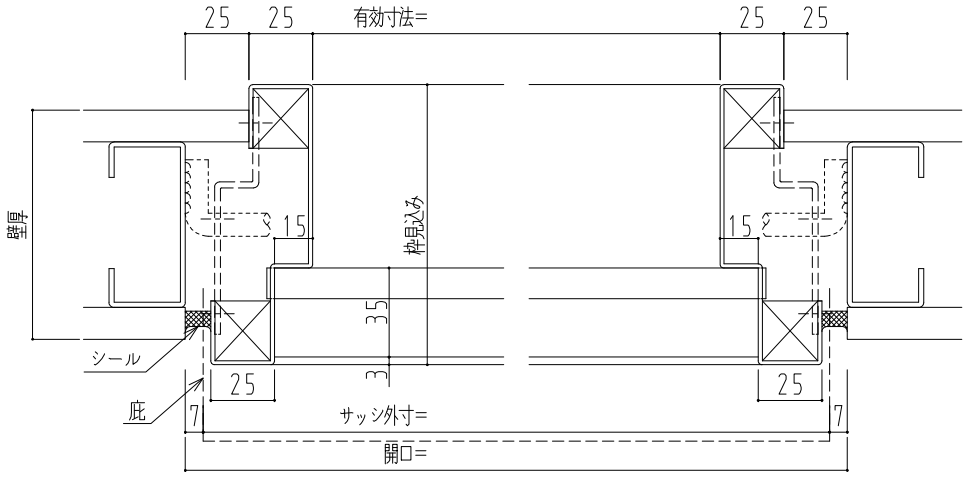

作図縮尺	
正面図	1/1
水平断面図	3/1
垂直断面図	3/1

H相対寸法表

	S基準	P基準	U基準
サッシ外寸	0	+15	+145
開口	-15	0	+130
有効寸法	-145	-130	0

W相対寸法表

	S基準	P基準	U基準
サッシ外寸	0	-14	+86
開口	+14	0	+100
有効寸法	-86	-100	0

ガラリ開口率 ＝ ３３％

SUNWIZZ	品名： スチールガラリ	型名：GTO-N33型(V1.4) （ 片流れ ） 溶接固定仕様(屋外用)	GTO-14N3300-2504