
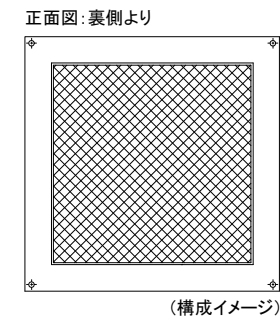


SUS枠

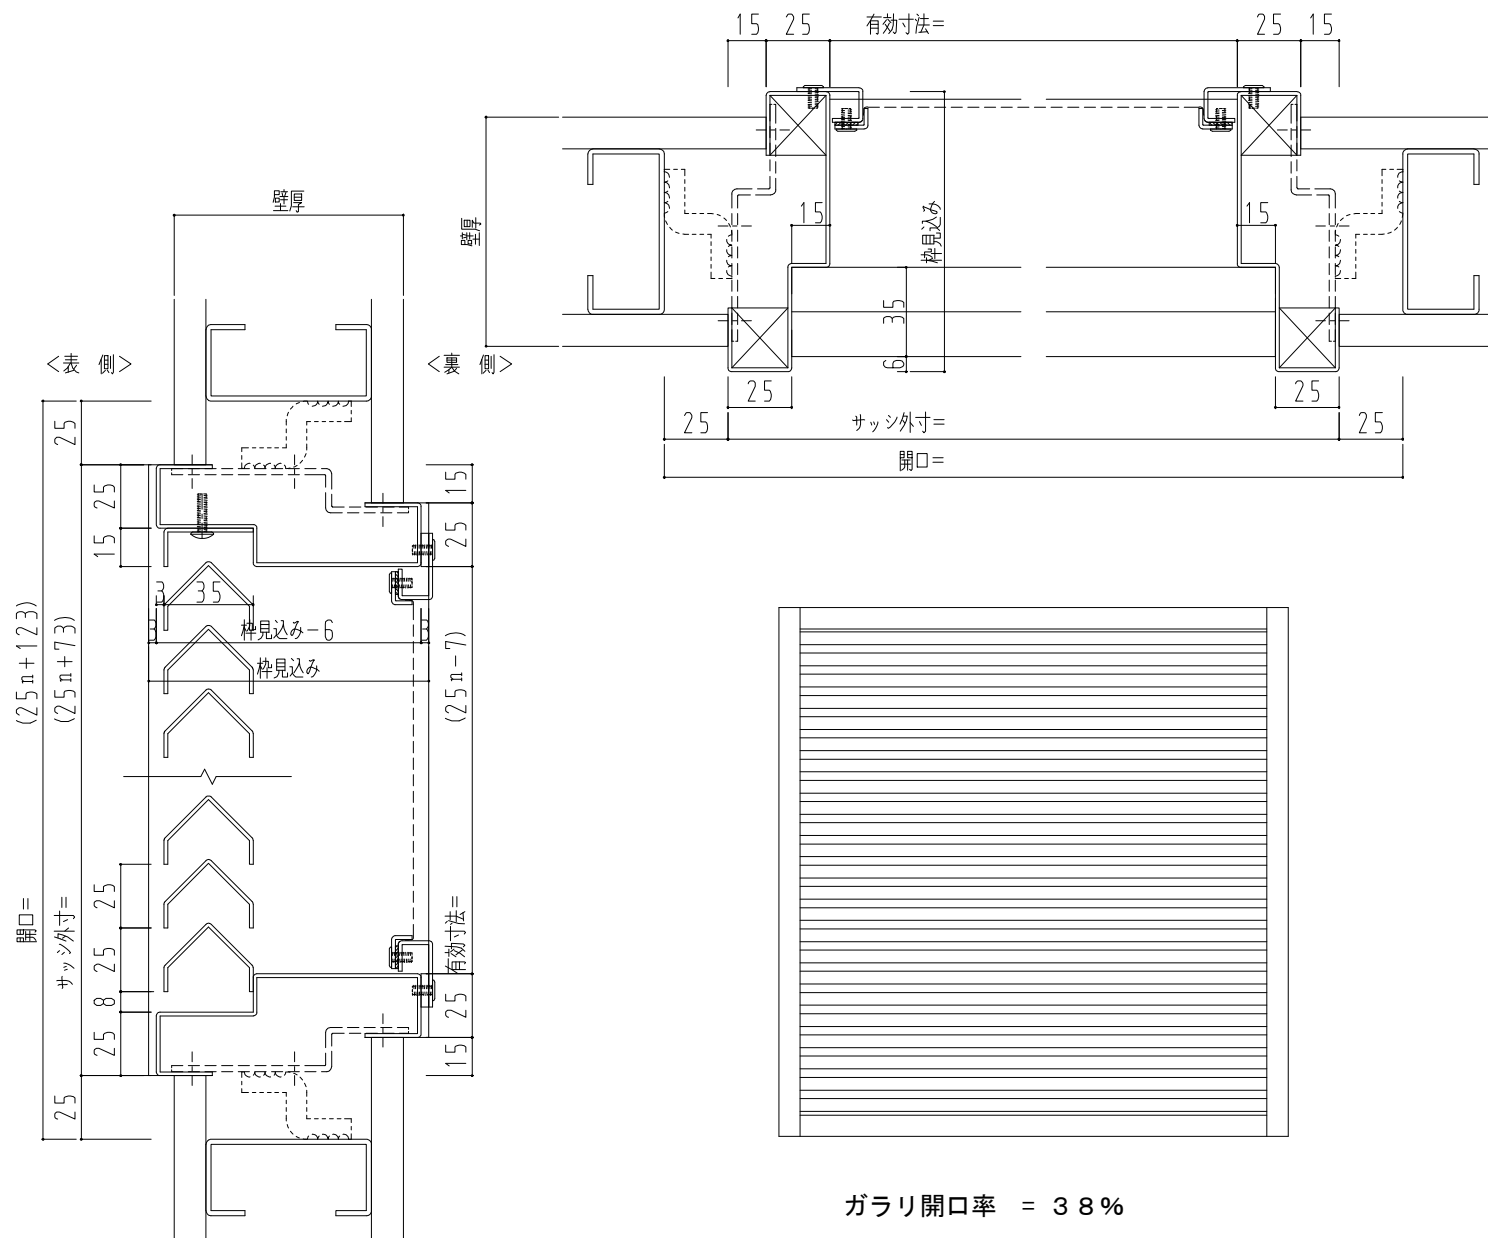

作 図 縮 尺	
正 面 図	1 / 1
水平断面図	3 / 1
垂直断面図	3 / 1

相対寸法表

	S基準	P基準	U基準
サッシ外寸	0	-50	+80
開口	+50	0	+130
有効寸法	-80	-130	0

ガラリ開口率 = 38%

SUNWIZZ

品名: ステンレスガラリ

型名: GUI-Y38型 (V1.2) (山型) 溶接固定仕様 (屋内用)

GUI-12Y3810-2504