
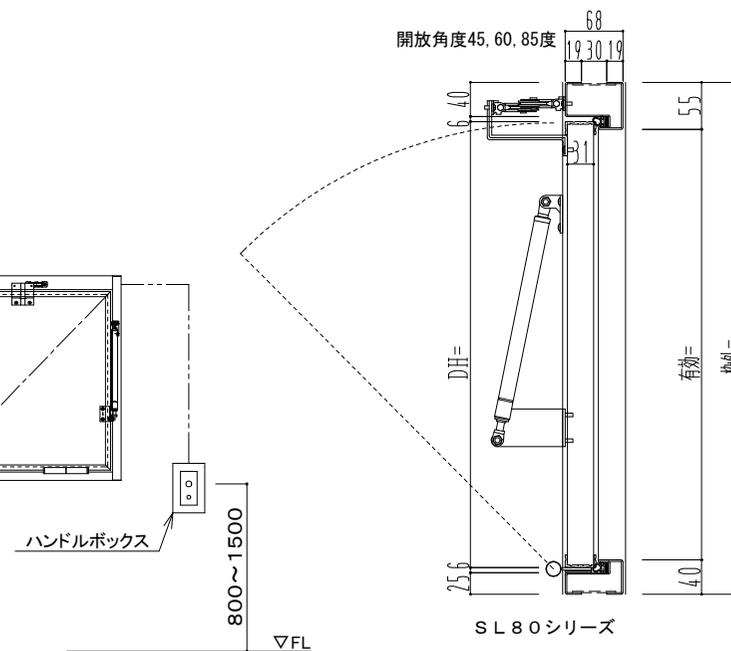
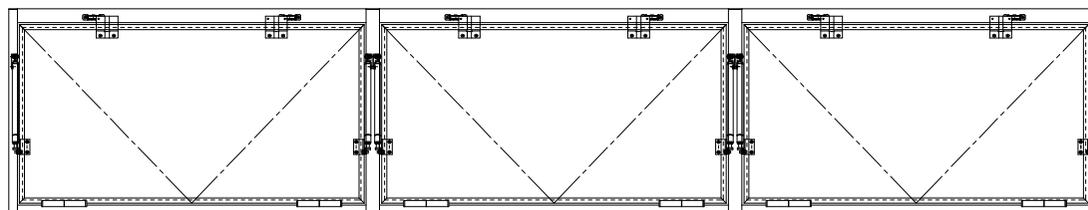


スチール外枠  
アルミ縁枠

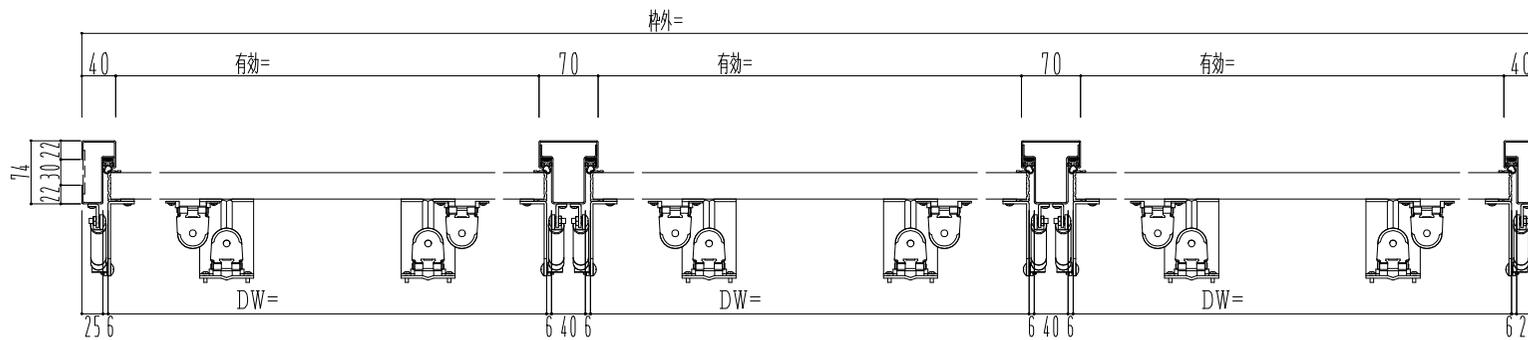

作図縮尺	
正面図	1/1
水平断面図	2.5/1
垂直断面図	2.5/1

<b>SUNWIZZ</b>	品名：排煙パネル(内倒し)	型名：HR30(V1.1)3連パネルタイプ 外枠材質：スチール	HR30-1132-2404
----------------	---------------	---------------------------------	----------------