SUS枠

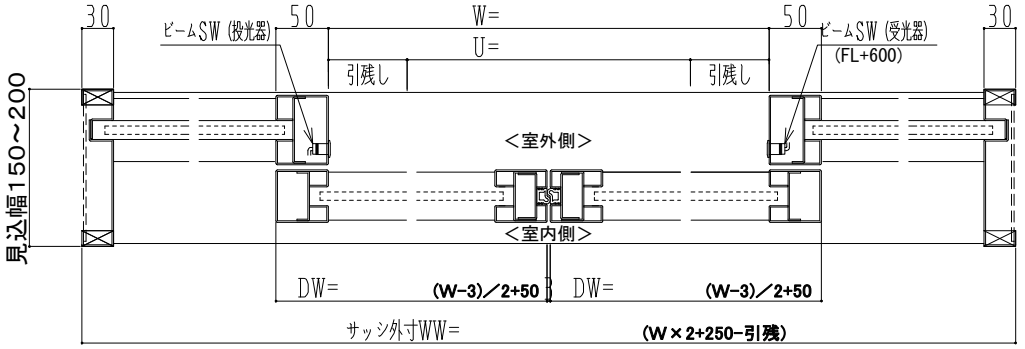

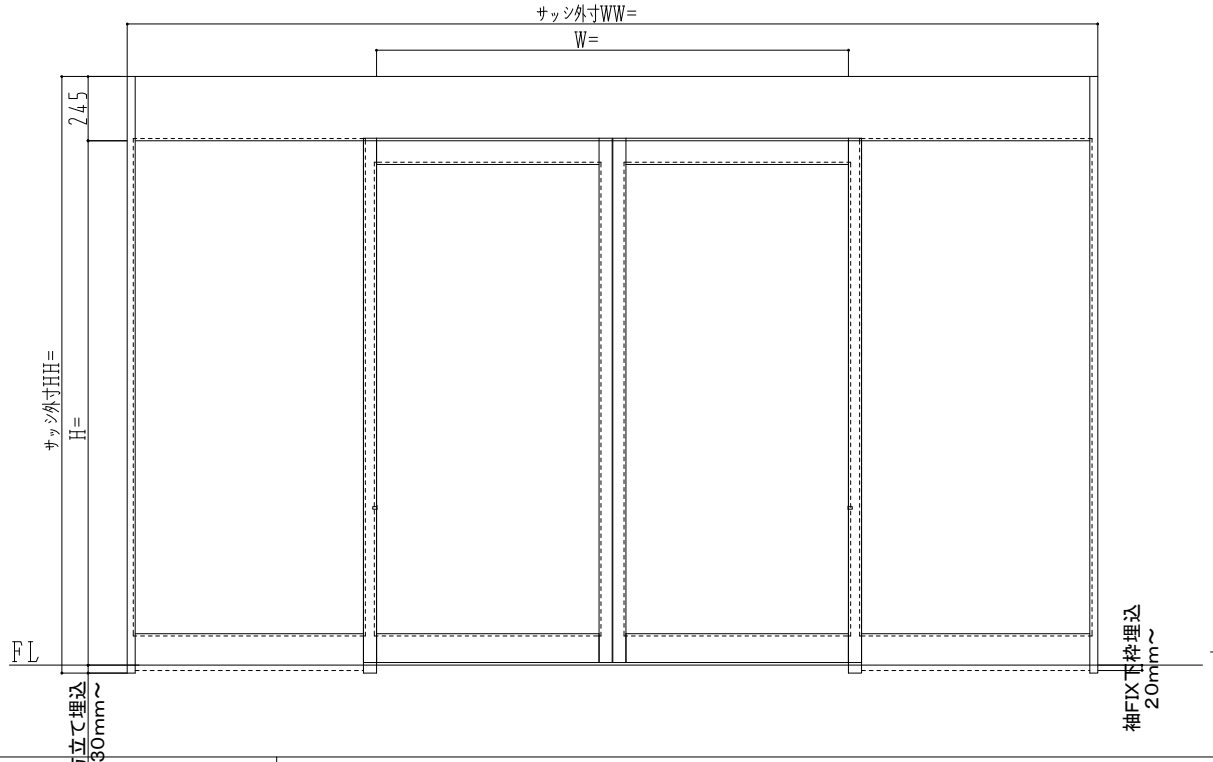

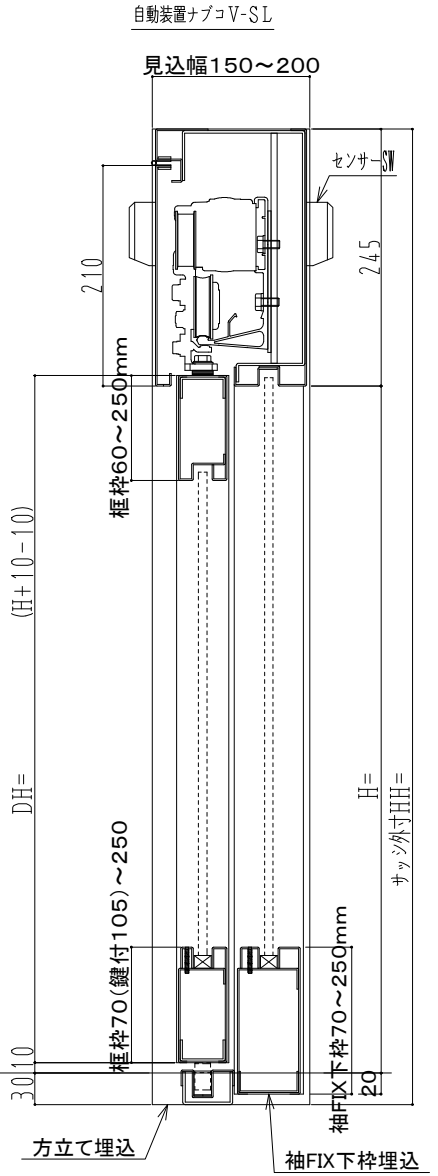

作図縮尺	
正面図	1／1
水平断面図	4／1
垂直断面図	4／1

SUNWIZZ	品名： ｽﾃﾝﾚｽ框ｽﾗｲﾄﾞﾄﾞｱ	型名：SKU50(V1.0)-両引自動-3方 上部 中桟無	SKU50-10WRNP00-2105