
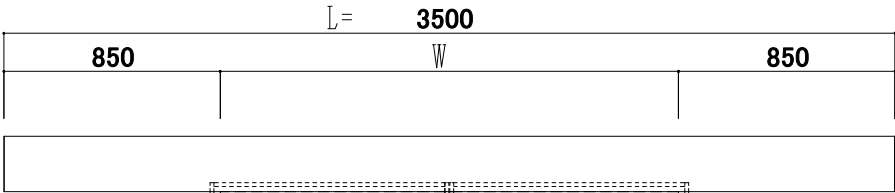




検討図

本図は当社の規格外商品として所定の社内手続きを経たものでなく、単なる検討図にすぎません。
よって、この図面は現時点では当社の製作可能な商品を表したものではありません。
※当社の社内手続きを経た場合でも本図の商品は規格外商品であり、当社保証規定の対象外になります。

SUS枠

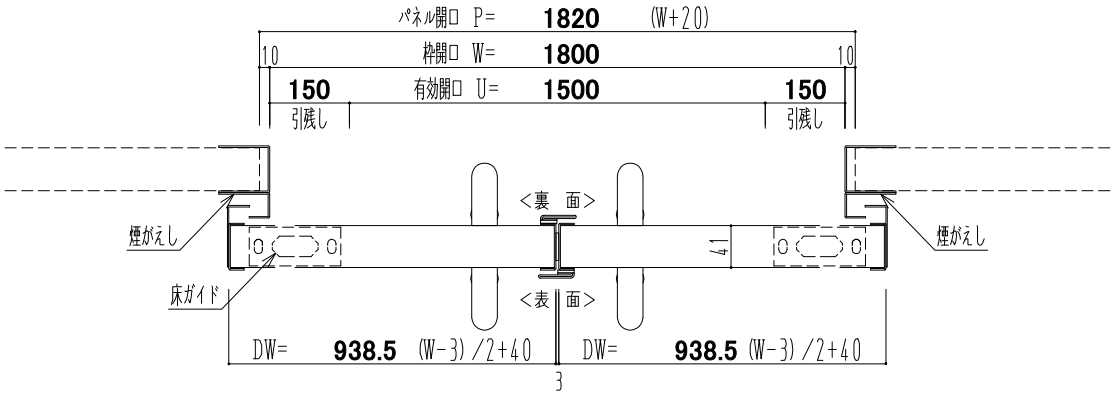

品番		数量	1
名称	スライドドア【SSSU-R40】 両引自閉		
寸法	枠開口寸法 W1800(1500+300)×H2000		
面材	表: 裏:		
芯材	セラミックハニカム		
枠	ステンレス枠		
ハンドル	表:ハイハンドル(HA-4) 裏:ハイハンドル(HA-4)		
鍵			
窓			
ガラリ			
備考			

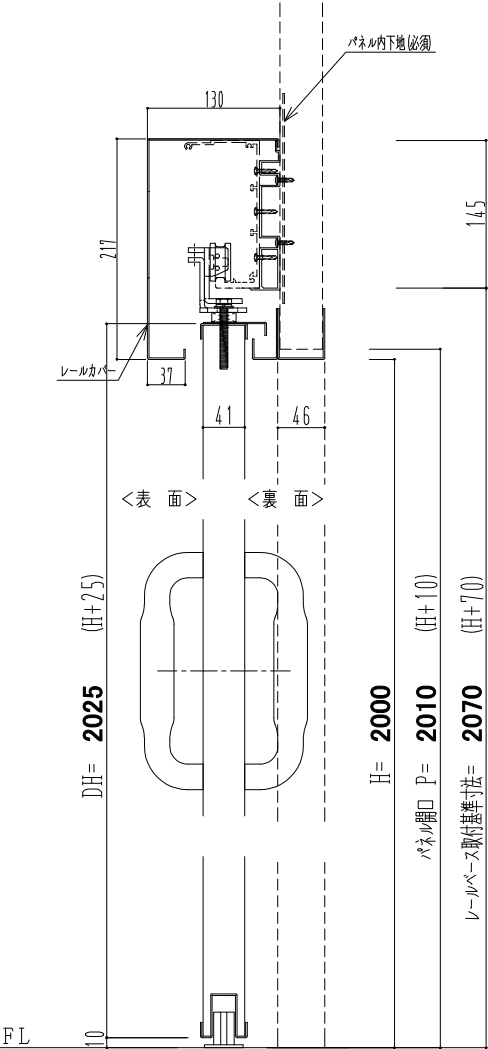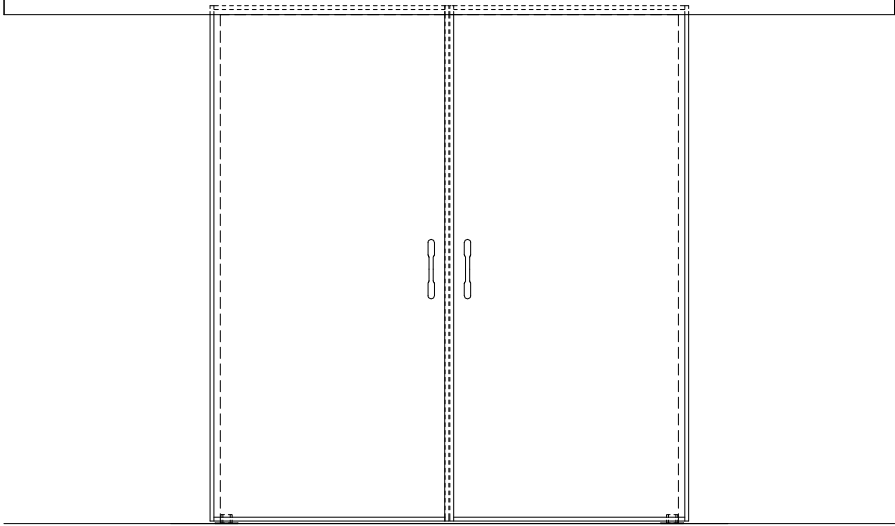

	縮尺(A3)	SUNWIZZ	サンワイズ 株式会社	向先
	1/20	作図日 2024. 10. 23	作図 水島	物件名
	1/5	図面番号	検図	型名 SSSU-R40 (V1. 5) -両引自閉-3方