アルミ枠

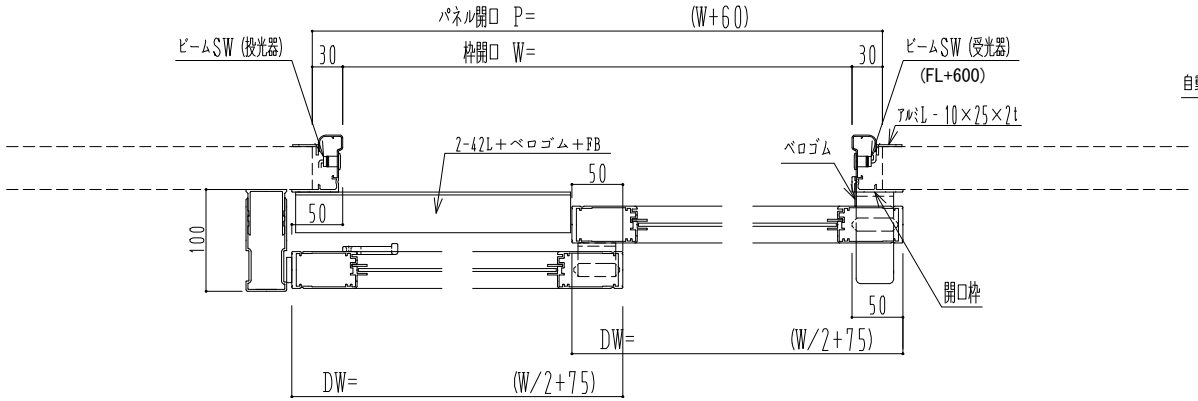

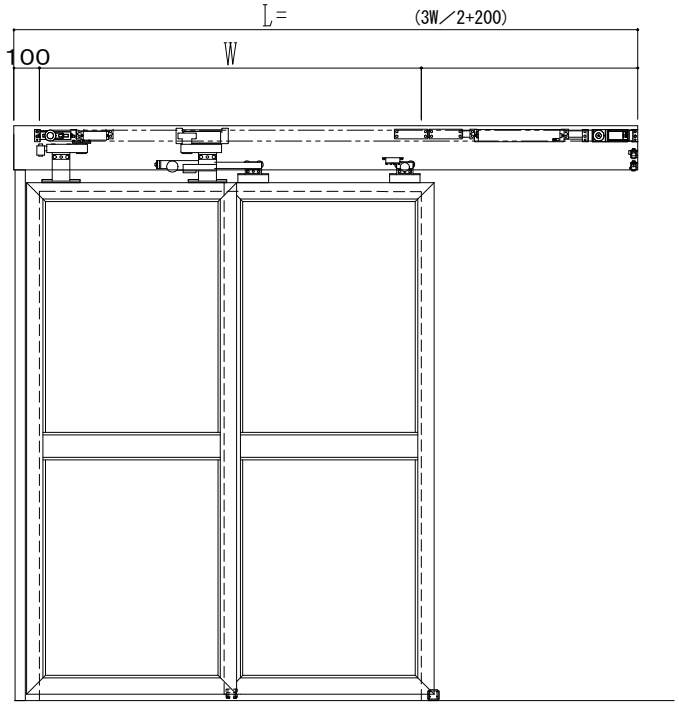

自動装置 Dream DC-5A-WS

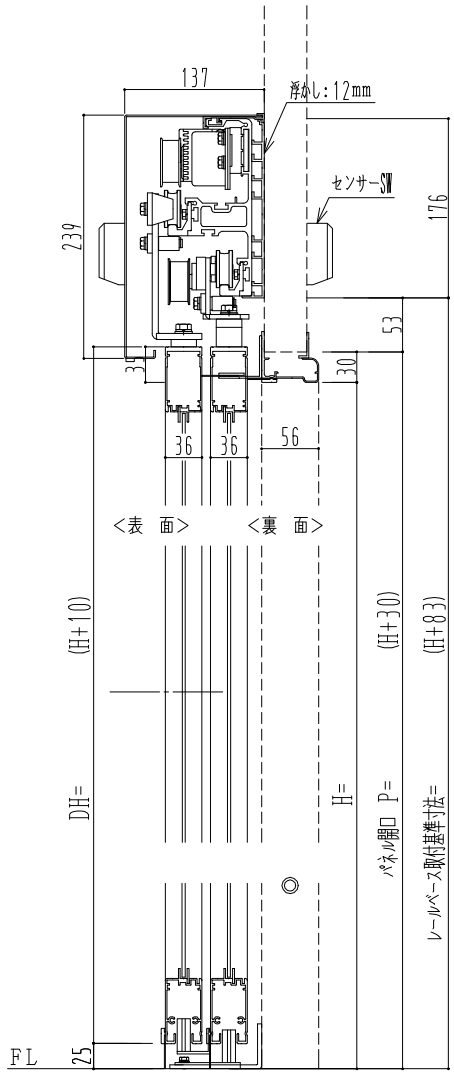

作図縮尺	
正面図	1／1
水平断面図	5／1
垂直断面図	5／1

SUNWIZZ	品名： ﾀﾞﾌﾞﾙｽﾗｲﾄﾞﾄﾞｱ	型名：WSK30(V1.2)-片引自動-3方 上部 中桟付	WSK30-12KRJF300N-2212