アルミ枠

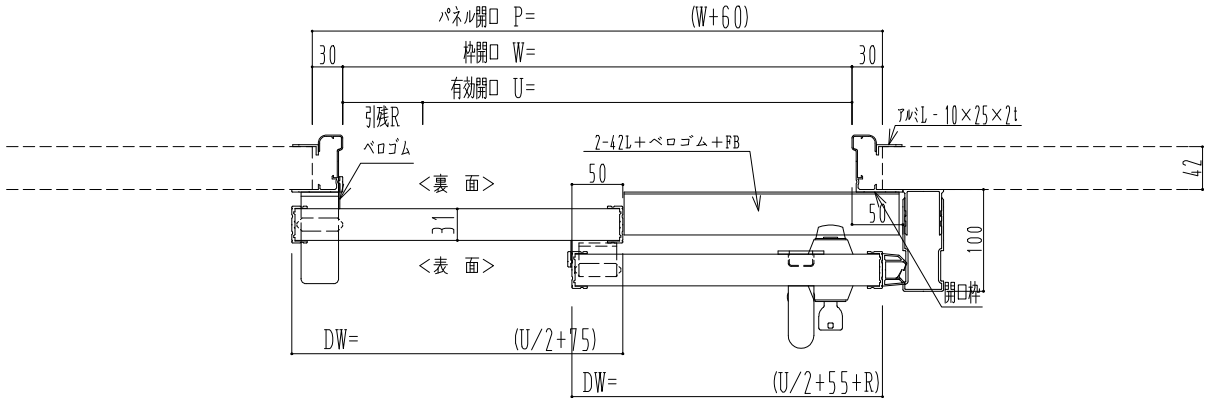

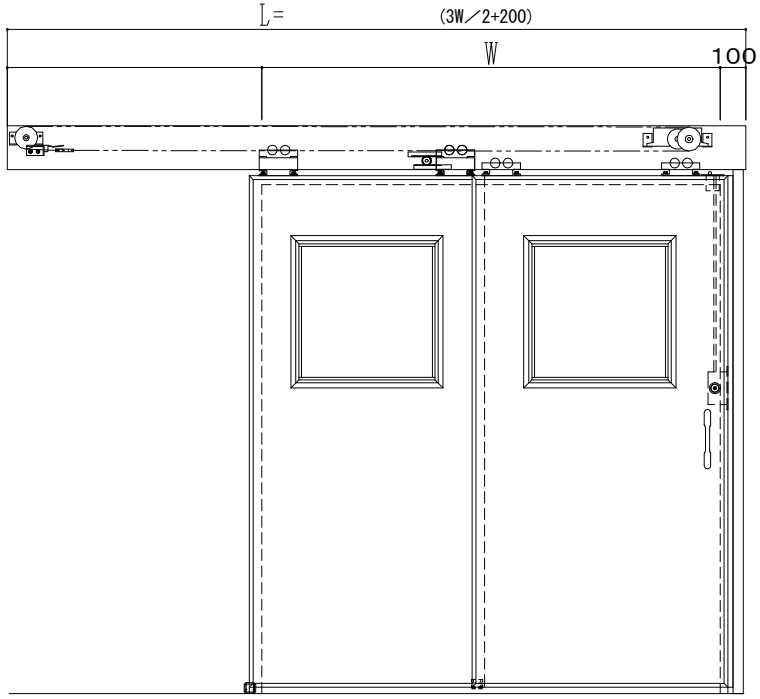

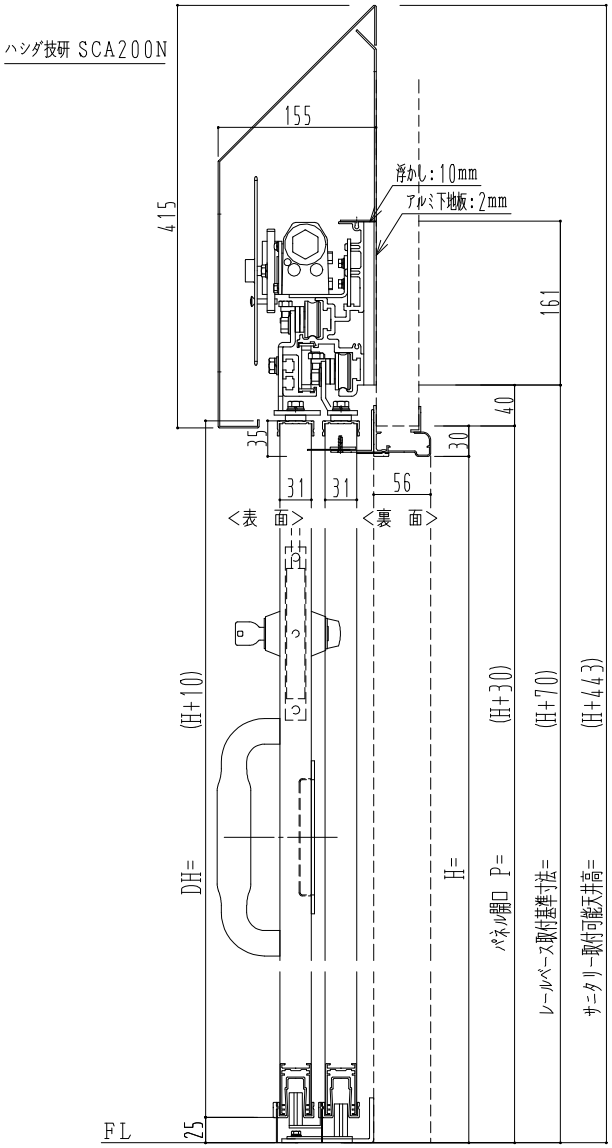

作図縮尺	
正面図	1／1
水平断面図	5／1
垂直断面図	5／1

SUNWIZZ	品名： ﾀﾞﾌﾞﾙｽﾗｲﾄﾞﾄﾞｱ	型名：WSR30(V1.4)-片引自閉-3方 ｻﾆﾀﾘｰ	WSR30-14KLYDD311-2212